

ΕΦΗΜΕΡΙΣ ΤΗΣ ΚΥΒΕΡΝΗΣΕΩΣ

ΤΗΣ ΕΛΛΗΝΙΚΗΣ ΔΗΜΟΚΡΑΤΙΑΣ

ΤΕΥΧΟΣ ΤΕΤΑΡΤΟ **Αρ. Φύλλου 16**

24 Ιανουαρίου 2000

ΠΕΡΙΕΧΟΜΕΝΑ

ΑΠΟΦΑΣΕΙΣ

ΑΠΟΦΑΣΕΙΣ

Αριθ. 1119561/12300/Β0010 (1)

Καθορισμός των ορίων του αιγιαλού-πάλ. αιγιαλού και δημιουργία ζώνης παραλίας στη θέση «ΜΙΚΡΟ ΒΑΘΥ», Δήμου Αυλίδας, Ν. Ευβοίας.

Ο ΥΠΟΥΡΓΟΣ ΟΙΚΟΝΟΜΙΚΩΝ

Έχοντας υπόψη:

1. Τις διατάξεις του Π.Δ. 551/88 «Οργάνωση Νομαρχιών-Οργάνωση Οικονομικών Υπηρεσιών» (ΦΕΚ 259 τ. α΄), όπως τροποποιήθηκε και ισχύει.

2. Τις διατάξεις του Π.Δ. 284/88 «Περί Οργανισμού Υπουργείου Οικονομικών».

3. Τις διατάξεις του Ν. 2218/1994 «περί ίδρυσης Νομαρχιακής Αυτοδιοίκησης κ.κ.π. (ΦΕΚ 90 τ. Α΄), όπως τροποποιήθηκε συμπληρώθηκε και ισχύει.

4. Τις διατάξεις του άρθρου 14 του Ν. 2399/96 «Υλοποίηδη της εισοδηματικής πολιτικής έτους 1996 για μισθούς και συντάξεις και άλλες διατάξεις (ΦΕΚ 90 τ. Α΄), με το οποίο καταργήθηκαν οι θέσεις των Περιφερειακών Διευθυντών και οι αρμοδιότητες τους περιήλθαν στο Γενικό Γραμματάς Περιφέρειας.

5. Τις διατάξεις των παρ. 2 και 6 του άρθρου 1 Ν. 2503/97 Διοίκηση Οργάνωση, Στελέχωση της Περιφέρειας, ρύθμιση θεμάτων για την Τοπική Αυτοδιοίκηση και άλλες διατάξεις (ΦΕΚ 107 τ. Α΄), σύμφωνα με τις οποίες οι Περιφερειακές Υπηρεσίες του Υπουργείου Οικονομικών, που συγκροτούσαν την Περιφερειακή Διοίκηση του Νομού ή Νομαρχίας δεν υπήχθησαν στην ενιαία οργανική μονάδα της Περιφέρειας ούτε καταργήθηκαν, αλλά αποτελούν από 1.9.1997 Υπηρεσίες του Υπουργείου Οικονομικών.

6. Το αριθμ. 28975/31.7.1997 έγγραφο της Δ/νσης Διοίκησης του Υπ. Εσωτερικών Δημ. Διοίκησης και Αποκέντρωσης, σύμφωνα με το οποίο οι αρμοδιότητες του Γενικού Γραμματέα της Περιφέρειας σε θέματα Υπηρεσιών του Υπ. Οικονομικών μεταφέρονται από 1.9.1997 στον Υπουργό Οικονομικών.

7. Την αριθμ. 1087903/1481/0006Α/ΠΟΛ. 1233/28.8.1997 απόφαση του Υπουργού Οικονομικών», περί μεταβίβασης αρμοδιοτήτων του Υπουργού Οικονομικών στους προϊσταμένους των Περιφερειακών Υπηρεσιώνν του Υπ. Οικονομικών πλην Γ.Λ.Κ. και Γ.Χ.Κ.».

8. Τις διατάξεις των άρθρων 1 μέχρι και 7 του Α.Ν. 2344/40 «περί αιγιαλού και παραλίας, όπως τροποποιήθηκαν και συμπληρώθηκαν με τις διατάξεις: α) του άρθρου 13 του Ν. 1078/1980 και β) του άρθρου 23 του Ν. 1337/1983.

9. Την από 25.11.1999 έκθεση της Επιτροπής καθορισμού των ορίων του αιγιαλού-παραλίας και θέσεων αμμοληψίας, που καθόρισε τα όρια του αιγιαλού-παραλίας και παλαιού αιγιαλού στην θέση «Μικρό Βαθύ», Δήμου Αυλίδας, Ν. Ευβοίας και το από Απρίλιο 1998, με κλίμακα 1:500 τοπογραφικό διάγραμμα της τοπογράφου μηχανικού Σοφίας Μπαϊρακτάρη, σε μία (1) πινακίδα, που ελέχθηκε για την ακρίβεια της αποτύπωσης από τον Α. Πίσχινα στις 31.3.1999 και θεωρήθηκε στις 6.4.1999 από τον Δ/ντή της Δ/νσης Τ.Υ. Νομ/κής Αυτ/σης Ευβοίας, όπως ορίζουν οι διατάξεις του άρθρου 20 του Ν. 719/77 και συνοδεύει την έκθεση της προαναφερόμενης Επιτροπής.

10. Τη σύμφωνη γνώμη του Γενικού Επιτελείου Ναυτικού, που διατυπώθηκε στο Φ. 544.5/748/99/12.10.1999 έγγραφο του, αποφασίζουμε:

Την επικύρωση της από 25.11.1999 έκθεση της Επιτροπής καθορισμού των ορίων του αιγιαλού παραλίας και θέσεων αμμοληψίας, καθώς και το από Απρίλιο 1998 τοπογραφικό διάγραμμα, που τη συνοδεύει, το οποίο συντάχθηκε από την τοπογράφο μηχανικό Σοφία Μπαϊρακτάρη σε μία (1) πινακίδα, με κλίμακα 1:500, που εκλέχθηκε για την ακρίβεια της αποτύπωσης από τον Α. Πίσχιννα στις 31.3.1999 και θεωρήθηκε από τον Δ/ντή της Δ/νσης Τ.Υ. Ν.Α.Ε. στις 6.4.1999, όπως ορίζουν οι διατάξεις του άρθρου 20 του Ν. 719/77, επί του οποίου η πιο πάνω επιτροπή καθόρισε με κόκκινη συνεχή πολυγωνική γραμμή 1, 2 .... 17, 18, της οποίας οι κορυφές εξασφαλίζονται με συντεταγμένες από το κρατικό τριγωνομετρικό δίκτυο, τα όρια του αιγιαλού στη θέση «Μικρό Βαθύ», Δήμο Αυλίδας, Ν. Ευβοίας, με κίτρινη συνεχή πολυγωνική γραμμή 1΄, 2΄...17΄, 18΄ σε απόσταση 10μ. από αυτήν του αιγιαλού τα όρια της παραλίας και με συνεχή κυανή πολυγωνική γραμμή 1΄΄, 2΄΄ ...24΄΄τα όρια του παλαιού αιγιαλού στην ίδια θέση.

Η παρούσα απόφαση μαζί με την έκθεση και το διάγραμμα, που προαναφέραμε, να δημοσιευθούν στην Εφημερίδα της Κυβερνήσεως.

Αθήνα, 30 Δεκεμβρίου 1999

Με εντολή Υπουργού

Ο Γενικός Διευθυντής

ΠΑΝ. ΠΙΛΑΤΗΣ

ΕΚΘΕΣΗ
ΕΠΙΤΡΟΠΗΣ ΚΑΘΟΡΙΣΜΟΥ ΟΡΙΩΝ ΑΙΓΙΑΛΟΥ
ΠΑΡΑΛΙΑΣ ΚΑΙ ΘΕΣΕΩΝ ΑΜΜΟΛΗΨΙΑΣ
ΕΠΑΝΕΞΕΤΑΣΗ

Για τον καθορισμό το πρώτον των ορίων του αιγιαλού-παραλίας-πάλ. αιγιαλού στη θέση «ΜΙΚΡΟ ΒΑΘΥ», Δήμου Αυλίδας, Ν. Ευβοίας, μπροστά από την ιδιοκτησία εργοστασίου Τσιμέντων Χαλκίδος Α.Ε.

Στην Χαλκίδα σήμερα 25.11.1999, ημέρα Πέμπτη, οι υπογραφόμενοι:

1) Παγωνέτα Θραβάλου, εφοριακός ΠΕ/Α, Προϊσταμένη Κτηματικής Υπηρεσίας, σαν Πρόεδρος.

2) Αθηνά Μπούρικα, τοπ/φος μηχ/κός ΠΕ/Β, υπάλληλος της Κτηματικής Υπηρεσίας σαν μέλος.

3) Δημήτριος Κρυονερίτης, υποπλ/χος Δ.Σ. αναπλ/τής, Λιμενάρχη Χαλκίδας, σαν μέλος (κωλυομένου του τακτικού μέλους), που αποτελούμε την Επιτροπή καθορισμού ορίων αιγιαλού-παραλίας και θέσεων αμμοληψίας, η σύνθεση της οποίας καθορίστηκε βάσει των διατάξεων των άρθρων 89, 110, 153 του Π.Δ. 284/88 «περί Οργανισμού Υπουργείου Οικονομικών» και με την αριθμ. 1034617/ 616/0006Α/12.3.1998 Απόφαση Γενικού Δ/ντή Δημόσιας Περιουσίας και Εθνικών Κληροδοτημάτων Υπουργείου Οικονομικών, που συγκλήθηκε με την αριθμ. Φ 121/οικ. 2409/21.11.1999 πρόσκληση του Προέδρου της, μεταβήκαμε επί τόπου στην περιοχή που προαναφέραμε την 25.11.1999, αφού λάβαμε υπόψη:

1. Το με αριθμ. 1967/6.4.1999 έγγραφο Δ.Τ.Υ.Ν. Α.Ε. με το οποίο διαβιβάστηκε το με αριθμ. ΕΖ/ΠΝ/ εγ/158/ 19.3.1999 έγγραφο Τσιμέντων Χαλκίδας Α.Ε., δια του οποίου ζητείται ο καθορισμός των ορίων αιγιαλού-παραλίας στη πιο πάνω περιοχή.

2. Το από Απρίλιο 1998, με κλίμακα 1:500 τοπογραφικό διάγραμμα της τοπογράφου μηχανικού Σοφίας Μπαϊρακτάρη σε μία (1) πινακίδα, που ελέγχθηκε για την ακρίβεια της αποτύπωσης την 31.3.1999 και θεωρήθηκε από τον Δ/ντη της Δ/νσης Τ.Υ. Νομ/κής Αυτ/σης Ευβοίας την 6.4.1999, όπως ορίζει το άρθρο 20 του Ν. 719/77.

3. Τις διατάξεις του Α.Ν. 2344/40, όπως αυτός τροποποιήθηκε, συμπληρώθηκε και ισχύει καθώς και την σχετική Δικαστηριακή και Διοικητική Νομολογία.

4. Την από επιτόπιο μετάβαση σχηματισθείσα αντίληψη για το πλάτος της βρεχόμενης ζώνης της ξηράς και άλλα συναφή στοιχεία δηλαδή:

α) Περιγραφή της μορφολογίας της περιοχής (βραχώδης, πεδινή, περίπου κλίση εδάφους, καταπτώσεις, βλάστηση, προσχωσιγενές έδαφος, ενδείξεις μεταβολής του αιγιαλού, ύπαρξη ή μη παλαιού αιγιαλού κ.λ.π.).

β) Κατάσταση της ακτής (διαβρώσεις, προσχώσεις, εκτελεσθέντα έργα κ.λ.π.).

γ) Κατάσταση θαλασσίου χώρου (βάση, ξέρες, ύφαλοι, ανάπτυγμα πελάγους).

δ) Παλίρροιες και θαλάσια ρεύματα.

ε) Επικρατούσες καιρικές συνθήκες (διεύθυνση, ένταση και συχνότητα πνεόντων ανέμων, ύψος κύματος κ.λπ.).

5. Λοιπά στοιχεία που έλαβε υπόψη η Επιτροπή, όπως παλιά διαγ/μα, μαρτυρικές καταθέσεις τίτλοι ιδιοκτησίας, έγγραφα ΓΕΝ, προηγούμενοι καθορισμοί σε γειτονική περιοχή κ.λ.π. καθώς και τα συμπεράσματα που εξήχθησαν κατά την κρίση της Επιτροπής.

6. Την με αριθμ. 18040/1979 (ΦΕΚ 41Δ/1980 & 233Δ/1980) απόφαση Νομάρχη Εύβοιας, η οποία αποτελεί όμορο καθορισμό του παρόντος, με τις κορυφές του οποίου έγινε η απαιτούμενη συναρμογή.

7. Το γεγονός ότι συνεπεία προσχώσεων έχει μεταβληθεί η μορφολογία και το εύρος του αιγιαλού, οπότε απαιτείται και χάραξη αριογραμμής παλαιού αιγιαλού.

8. Το με αριθμ. 1767/20.1.1927 συμβόλαιο αγοραπωλησίας, με το οποίο περιήλθαν στη κυριότητα της «Ανωνύμου Εταιρείας Τσιμέντων Χαλκίδας Πόρτλανδ Τεχνητά» εκτός των άλλων α. έκτασης Ε=48.565 τ.μ. προερχόμενη από αναγκαστική απαλλοτρίωση δια του από 19.11.1925 Δ/τος, όπως εμφαίνεται στο από 21.10.1925 διάταγμα κλ. 1:500 του μηχανικού Α. Στεφάνου, Β. έκτασης Ε=17.486, 80 τ.μ. προερχόμενη εξ αγοράς παρά της Αεροπορικής Άμυνας δυνάμει του 27649/1926 παραχωρητηρίου, όπως εμφαίνεται στο συν/νο του παραχωρητηρίου σχεδιάγραμμα κλ. 1:2000.

9. Το από Μάϊο 1999 τοπ/κό διάγ/μα κλ. 1:1000 της τοπογράφου μηχανικού Σοφίας Μπαϊρακτάρη, που έχει ελεχθεί στις 22.6.1999 και έχει θεωρειθεί στις 22.6.1999 από τον Δ/ντή Τ.Υ.Ν. Α.Ε., όπου έχει γίνει η εφαρμογή των παραπάνω τίτλων και με το προς τη θάλασσα όριο του οποίου έχει ταυτιστεί η οριογραμμή του παλαιού αιγιαλού.

10. Την παρ. 1 του άρθρου 7 Α.Ν. 2344/40, την παρ. 1 του άρθρου 5 Α.Ν. 2344/40 (όπως αντικαστάθηκε με την παρ. 5 του άρθρου 23 Ν. 1337/83) καθώς και την Ε. 15780/405/ΠΟΛ 3/9.1.1997 εγκύκλιο Δ/νσης Δημ. Κτημάτων Υπ. Οικονομικών «περί καθορισμού οριογραμμής παραλίας», και συνεκτιμώντας τα δεδομένα της περιοχής ότι πρόκειται για βιομηχανική ζώνη προτείνουμε εύρος παραλίας πλάτους 10μ.

11. Την από 12.5.1999 αρχική Έκθεση της Επιτροπής καθορισμού ορίων αιγιαλού παραλίας.

12. Το με αριθ. 544.5/748/99/12.10.1999 έγγραφο ΓΕΝ, με το οποίο γνωμοδοτεί επί της παραπάνω πρότασης και διατυπώνει τη σύμφωνη γνώμη του με την προϋπόθεση να τροποποιηθεί η χάραξη της οριογραμμής του αιγιαλού στο τμήμα μεταξύ των κορυφών 10-15 μετατοπιζόμενης αντίστοιχα και της οριογραμμής παραλίας και να συναρμοσθεί η οριοργαμμή του παλαιού αιγιαλού με την όμορη προς Ανατολάς καθορισμένη με την 18040/79 Απόφαση Νομάρχη Ευβοίας, διορθώσεις τις οποίες υιοθετεί η Επιτροπή με την παρούσα Έκθεσή της.

Ύστερα από τα παραπάνω η Επιτροπή, αποφασίζει:

1) Καθορίζει επί του παραπάνω τοπογραφικού διαγράμματος:

Α) Την οριογραμμή του αιγιαλού με κόκκινη συνεχή πολυγωνική γραμμή 1, 2 ...17, 18 της οποίασ οι κορυφές εξαρφαλίζονται με συντεταγμένες από το κρατικό τριγωνομετρικό δίκτυο.

Β) Την οριογραμμή της παραλίας με συνεχή κίτρινη πολυγωνική γραμμή 1΄, 2΄ ...17΄, 18΄ σε απόσταση 10 μ. από αυτήν του αιγιαλού, γιατί δεν εξυπηρετούνται οι σκοποί του άρθρ. 7 παρ. 1 του Α.Ν. 2344/40. Οι κορυφές της εξασφαλίζονται με συντεταγμένες από το κρατικό τριγωνομετρικό δίκτυο.

2) Αποφαίνεται ότι υπάρχει παλαιός αιγιαλός και καθορίζει τούτον με συνεχή κυανή πολυγωνική γραμμή 1΄΄, 2΄΄, ... 23΄΄, 24΄΄, της οποίας οι κορυφές εξασφαλίζονται με συντεταγμένες από το κρατικό τριγωνομετρικό δίκτυο.


3) Δεν εξαιρούνται τα κτίσματα που βρίσκονται στη ζώνη παραλίας.


Η Επιτροπή

Η Πρόεδρος
ΠΑΓΩΝΕΤΑ ΘΡΑΒΑΛΟΥ

Τα Μέλη


ΑΘΗΝΑ ΜΠΟΥΡΙΚΑ
ΔΗΜΗΤΡΙΟΣ ΚΡΥΟΝΕΡΙΤΗΣ

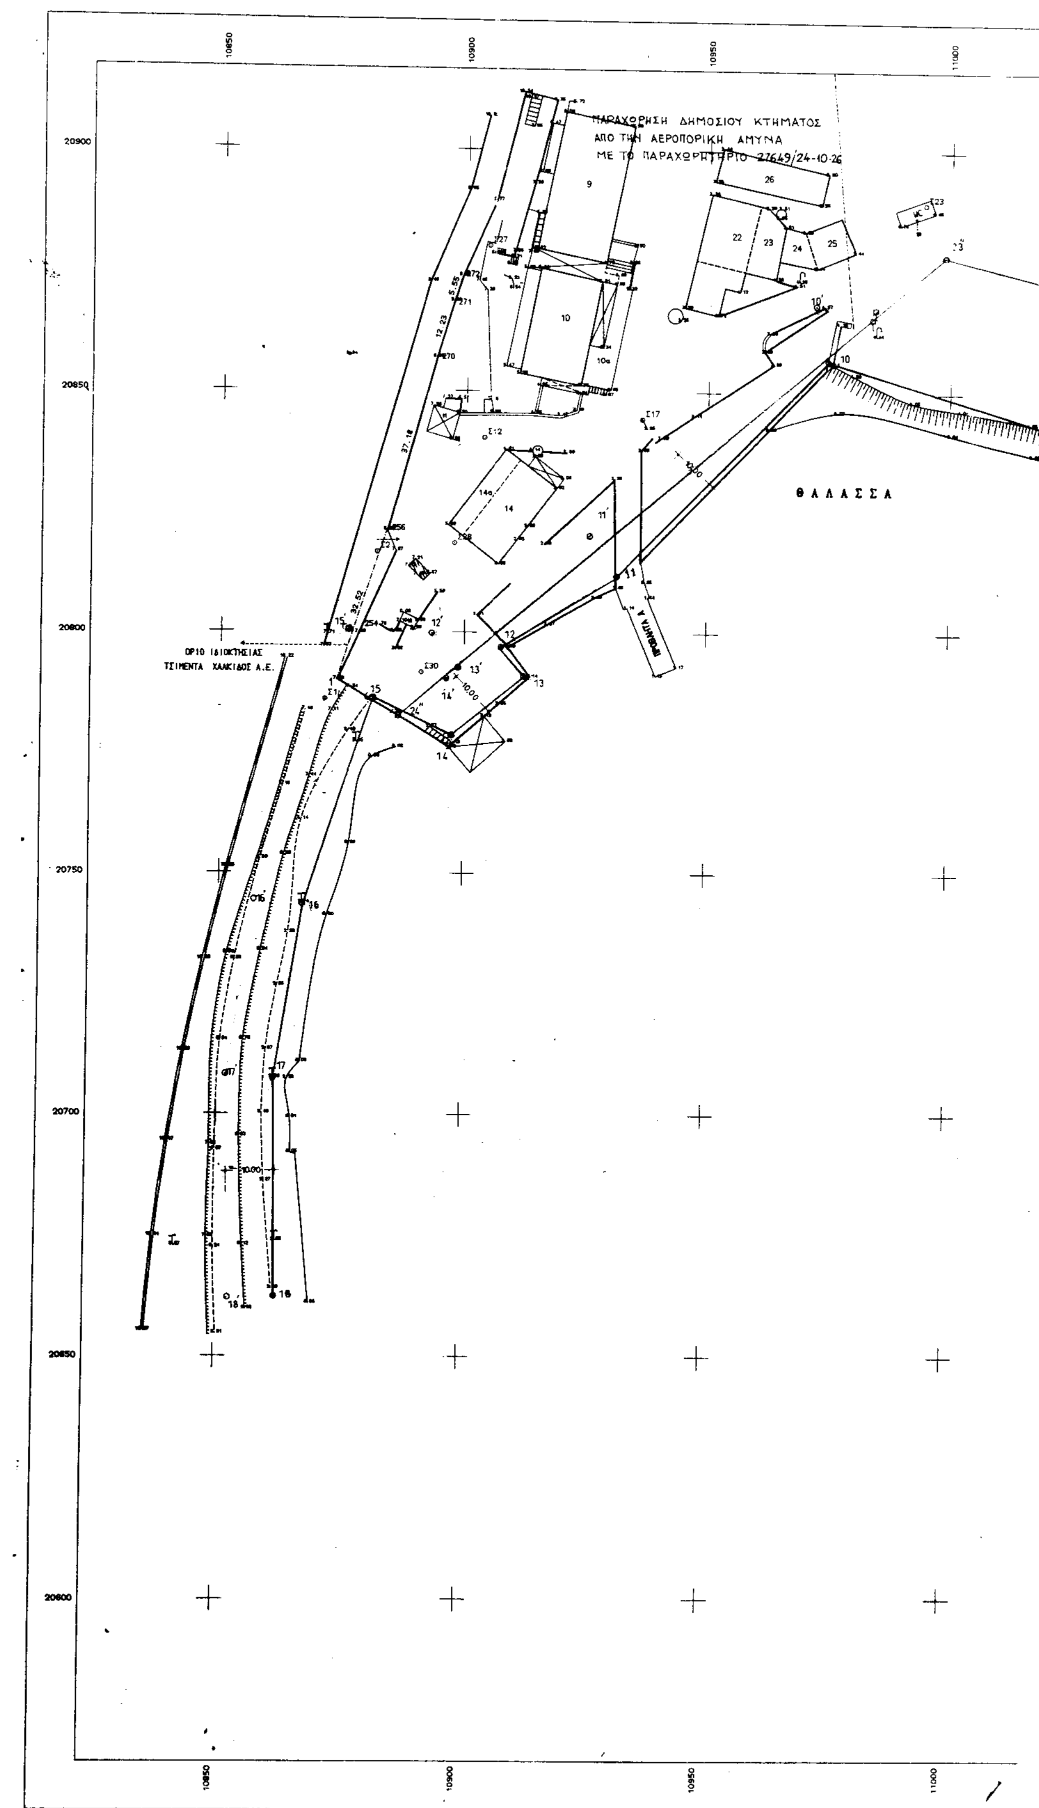
ΠΑΡΑΧΩΡΗΣΗ ΔΗΜΟΣΙΟΥ ΚΤΗΜΑΤΟΣ
ΑΠΟ ΤΗΝ ΑΕΡΟΠΟΡΙΚΗ ΑΜΥΝΑ
ΜΕ ΤΟ ΠΑΡΑΧΩΡΗΤΗΡΙΟ 27649/24-10-26
ΘΑΛΑΣΣΑ
ΟΡΙΟ ΙΔΙΟΚΤΗΣΙΑΣ
ΤΣΙΜΕΝΤΑ ΧΑΛΚΙΔΟΣ Α.Ε.
10850
10900
10950
11000
20900
20850
20800
20750
20700
20650
20600

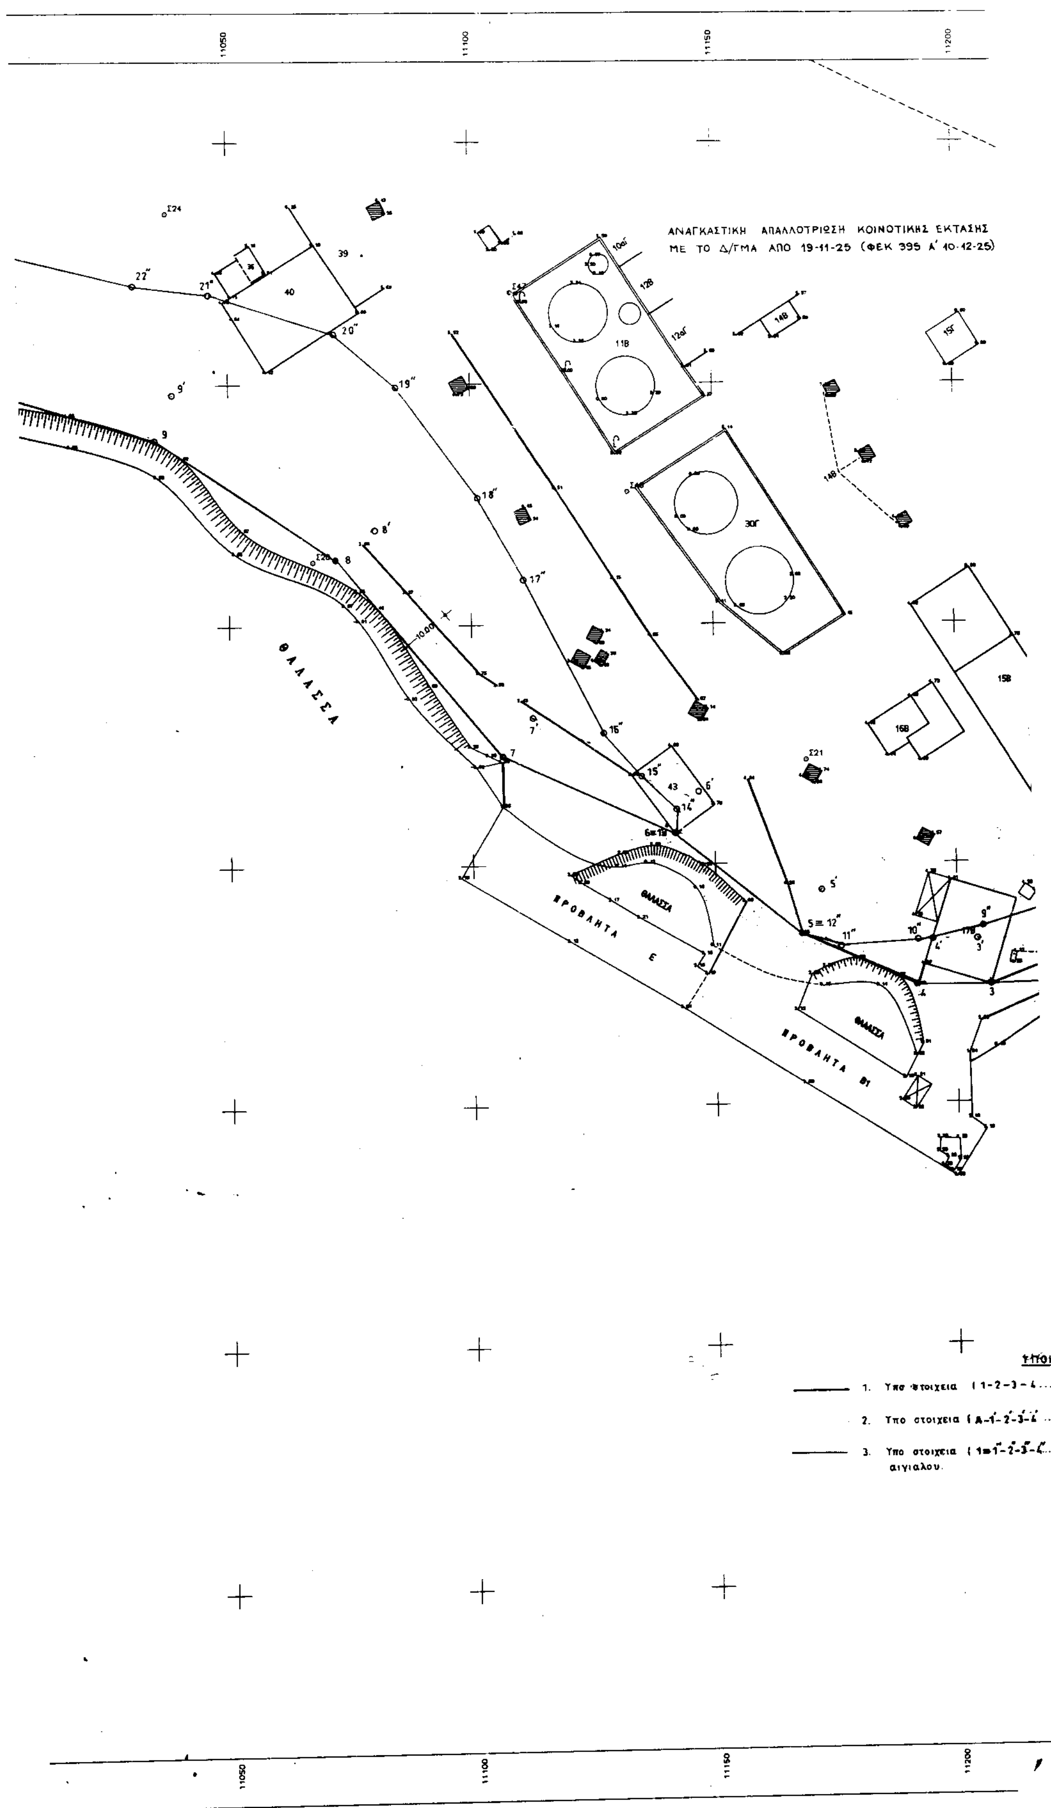
11050
11100
11150
11200
ΑΝΑΓΚΑΣΤΙΚΗ ΑΠΑΛΛΟΤΡΙΩΣΗ ΚΟΙΝΟΤΙΚΗΣ ΕΚΤΑΣΗΣ
ΜΕ ΤΟ Δ/ΓΜΑ ΑΠΟ 19-11-25 (ΦΕΚ 395 Α' 10-12-25)
ΘΑΛΑΣΣΑ
ΠΡΟΒΛΗΤΑ Ε
ΠΡΟΒΛΗΤΑ Β1
39
40
43
11Β
30Γ
15Β
16Β

ΤΥΠΟΙ
1. Υπο στοιχεια (1-2-3-4...
2. Υπο στοιχεια (Α-1'-2'-3'-4'...
3. Υπο στοιχεια (1≡1''-2''-3''-4''...
αιγιαλου.

11050
11100
11150
11200

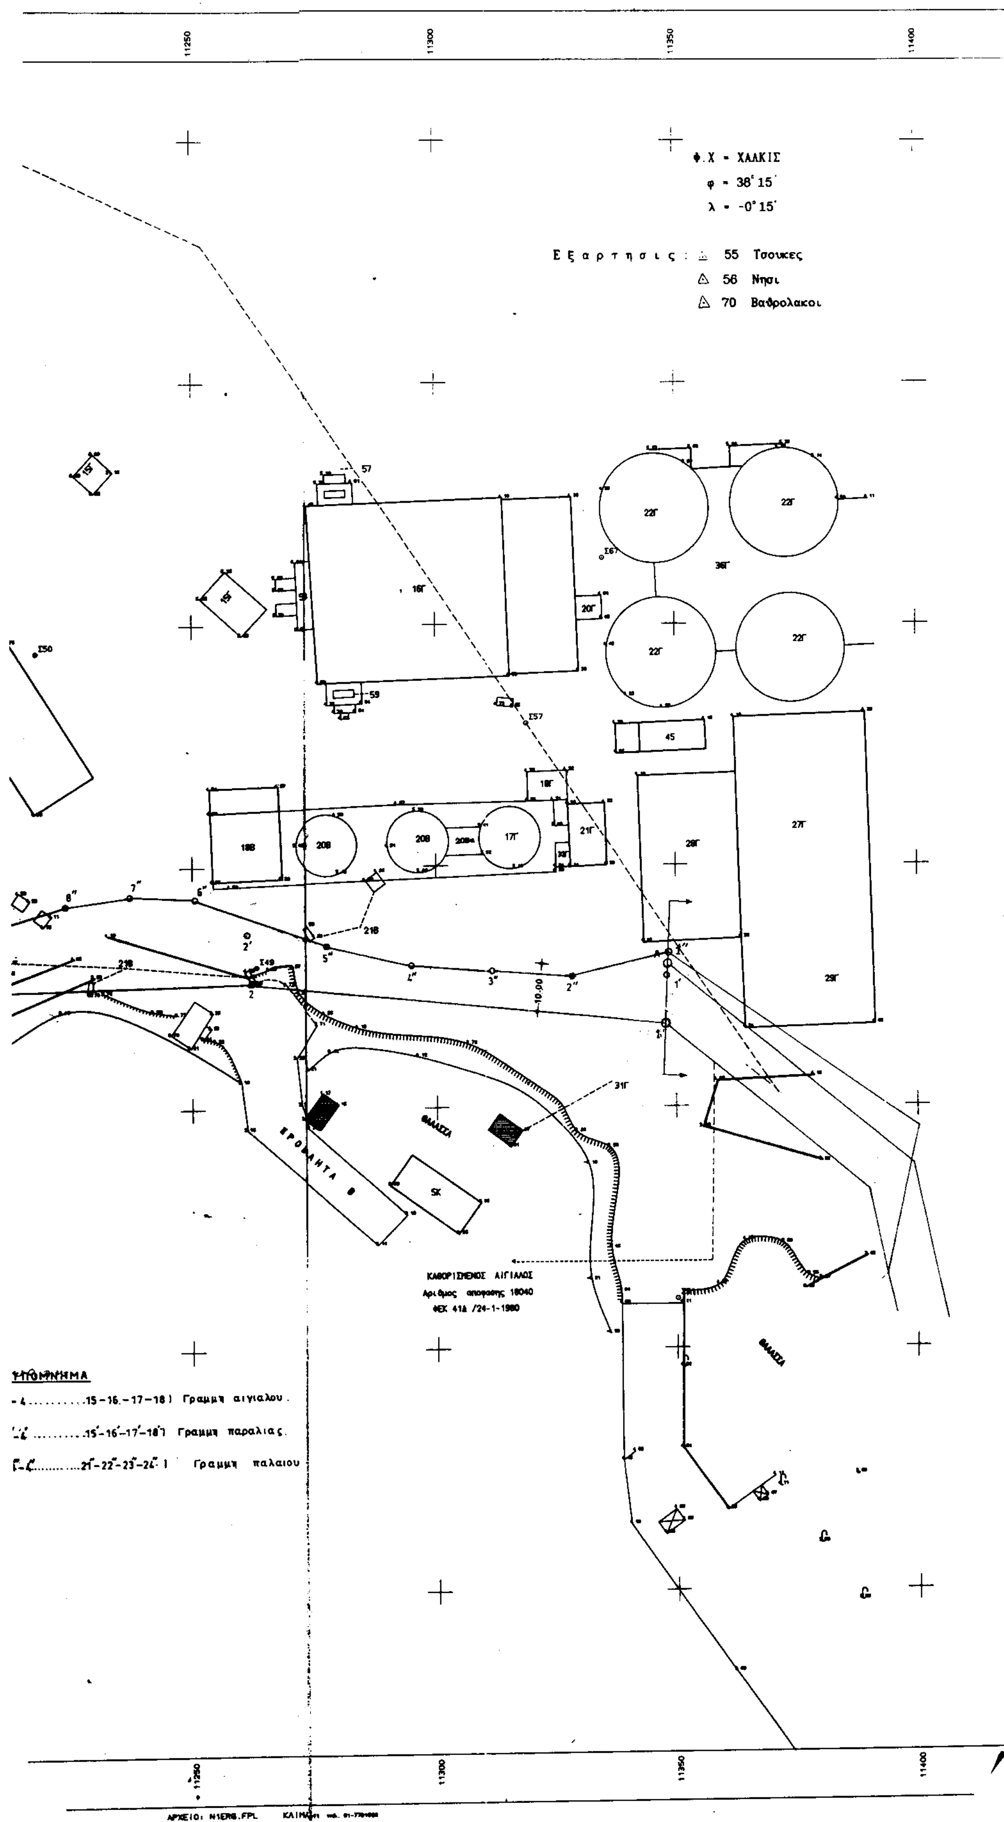
11250
11300
11350
11400
Φ.Χ = ΧΑΛΚΙΣ
φ = 38° 15΄
λ = -0° 15΄
Εξαρτησις: 55 Τσουκες
56 Νησι
70 Βαθρολακοι
22Γ
36Γ
20Γ
45
27Γ
28Γ
29Γ
17Γ
31Γ
SK
ΚΑΘΟΡΙΣΜΕΝΟΣ ΑΙΓΙΑΛΟΣ
Αριθμος αποφασης 18040
ΦΕΚ 41Δ /24-1-1980
ΥΠΟΜΝΗΜΑ
-4..........15-16.-17-18) Γραμμη αιγιαλου.
..........15΄-16΄-17΄-18΄) Γραμμη παραλιας.
..........21΄΄-22΄΄-23΄΄-24΄΄) Γραμμη παλαιου

20900
20850
20800
20750
20700
20650
20600


ΣΥΝΤΕΤΑΓΜΕΝΕΣ
ΑΙΓΙΑΛΟΥ ΚΑΙ ΠΑΡΑΛΙΑΣ
ΚΑΙ ΠΑΛΑΙΟΥ ΑΙΓΙΑΛΟΥ

	Χ	Ψ		Χ	Ψ		Χ	Ψ
1.	11348,00	20717,20	1΄.	11348,90	20727,10	1΄΄.	11348,80	20732,00
2.	11282,50	20726,40	2΄.	11281,65	20736,20	2΄΄.	11328,50	20727,20
3.	11207,00	20724,30	3΄.	11205,90	20734,30	3΄΄.	11312,00	20728,40
4.	11191,90	20724,30	4΄.	11191,60	20734,30	4΄΄.	11295,00	20730,00
5.	11167,20	20735,20	5΄.	11170,20	20746,10	5΄΄.	11278,00	20734,00
6.	11141,80	20756,20	6΄.	11146,30	20765,40	6΄΄.	11251,00	20743,50
7.	11106,20	20773,00	7΄.	11108,30	20783,10	7΄΄.	11237,40	20744,00
8.	11072,20	20814,00	8΄.	11078,30	20821,90	8΄΄.	11224,10	20742,50
9.	11036,20	20839,00	9΄.	11039,50	20848,10	9΄΄.	11206,50	20736,80
10.	10975,00	20856,70	10΄.	11973,50	20867,60	10΄΄.	11192,00	20734,00
11.	10931,60	20812,00	11΄.	10926,00	20820,40	11΄΄.	11176,00	20733,00
12.	10907,80	20787,40	12΄.	10893,50	20800,00	12΄΄.	11167,80	20735,20
13.	10912,50	20791,50	13΄.	10899,00	20793,10	13΄΄.	11141,80	20756,30
14.	10898,00	20779,00	14΄.	10897,00	20790,70	14΄΄.	11142,50	20761,80
15.	10882,10	20787,00	15΄.	10876,20	20800,40	15΄΄.	11135,20	20768,50
16.	10867,10	20743,70	16΄.	10857,35	20746,10	16΄΄.	11127,50	20777,60
17.	10861,50	20707,50	17΄.	10851,50	20708,20	17΄΄.	11111,00	20809,60
18.	10862,50	20682,60	18΄.	10852,50	20682,40	18΄΄.	11101,90	20827,00
						19΄΄.	11085,00	20849,80
						20΄΄.	11072,20	20860,80
						21΄΄.	11046,40	20869,00
						22΄΄.	11030,80	20871,00
						23΄΄.	10999,30	20879,00
						24΄΄.	10886,40	20783,50

ΣΟΦΙΑ ΜΠΑΪΡΑΚΤΑΡΗ
ΤΟΠΟΓΡΑΦΟΣ ΜΗΧΑΝΙΚΟΣ
ΕΔΡΑ: ...
ΥΠΟΚ/ΜΑ ΑΒΑΝΤΩΝ ...
☎ (0223) 24 ...
Α.Φ.Μ. ...

ΕΠΕΞΗΓΗΣΗ ΣΥΜΒΟΛΩΝ

- Στάση
- Συρματόπλεγμα
- Μανδρότοιχος
- Μανδρότοιχος με συρματόπλεγμα
- Φυσικό πρανές
- Τεχνιτό πρανές
- Σιδηροδρομική γραμμή
- Δένδρο
- Στύλος ΔΕΗ
- Στύλος φωτισμού
- Ορόσημο
- Στύλος ΟΤΕ
- ΣΥΝΕΧΗΣ γραμμη αιγιαλου
- ΣΥΝΕΧΗΣ γραμμη παραλιας

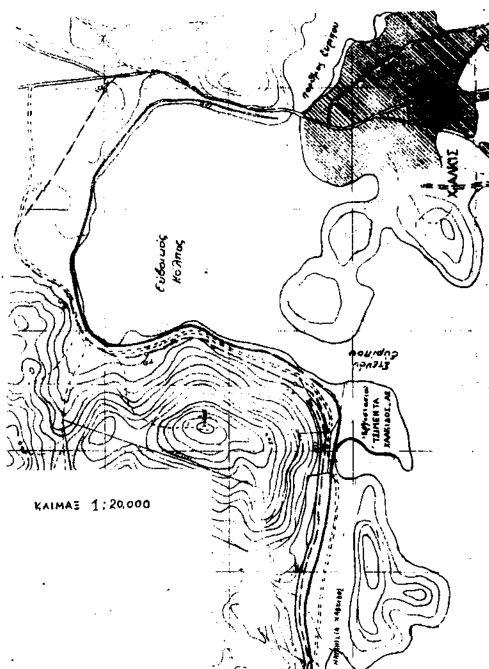

ΥΠΟΜΝΗΜΑ ΕΠΙΤΡΟΠΗΣ

1. Το παρόν τοπογραφικό διάγραμμα συνοδεύει την από ......25/11/99...... έκθεση επιτροπής καθορισμού των ορίων του αιγιαλού και παραλίας.
2. (κόκκινο) 1,2 ,...,18 οριογραμμή αιγιαλού
   (κίτρινο) 1΄,2΄,...,18΄ οριογραμμή παραλίας
   (μπλε) 1΄΄,2΄΄, ..., 24΄΄ οριογραμμή παλαιού αιγιαλού
3. Για τον καθορισμό των οριογραμμών δεν ελήφθησαν υπόψη κτίσματα.
4. Οι κορυφές των οριογραμμών εξασφαλίζονται με συντεταγμένες του κρατικού τριγωνικού δικτύου.
5. Καθορίζεται ζώνη παραλίας πλάτους 10 μέτρων επειδή δεν εξυπηρετούνται οι σκοποί της παρ. 1, του άρθρου 7 του Α.Ν. 2344/40.
6. Η επιτροπή .... διεπίστωσε ότι υφίσταται παλιός αιγιαλός.

1. ΕΦΟΡΙΑΚΟΣ
2. ΑΘΗΝΑ ΜΠΟΥΡΙΚΑ ΤΟΠ/ΦΟΣ ΜΗΧ/ΚΟΣ ΠΕ/Β΄
3. ΚΡΥΟΝΕΡΙΤΗΣ ΔΗΜ. ΥΠΟΠΛΟΙΑΡΧΟΣ Λ. Σ.

ΕΡΓΟΔΟΤΗΣ: ΤΣΙΜΕΝΤΑ ΧΑΛΚΙΔΟΣ Α.Ε.
ΘΕΣΗ: ΜΙΚΡΟ ΒΑΘΥ ΑΥΛΙΔΟΣ

ΕΡΓΟ: Τοπογραφικη αποτυπωση
εργοστασιου "Τσιμεντα Χαλκιδος Α.Ε."
και περιβαλλοντος χωρου

ΧΑΛΚΙΔΑ 31/03/99	ΧΑΛΚΙΔΑ 08/04/99	
ΕΛΕΓΧΘΗΚΕ	ΘΕΩΡΗΘΗΚΕ	ΑΚΡΙΒΕΣ ... ΑΝΤΙΓΡΑΦΟ
Επί τόπου για την ακρίβεια του τοπογραφικού και μόνο	Ο Δ/ΝΤΗΣ Δ.Τ.Υ.Ν.Δ.Ε.	25/11/99
Ο ΕΛΕΓΞΑΣ	Τ.Υ	
Τ.Υ.	ΝΙΚ. ΜΠΑΝΟΣ	
ΑΝ. ΠΙΣΧΙΝΑΣ	ΠΕ 1/Α	
ΠΕ 4/Α		

Τ Ο Π Ο Γ Ρ Α Φ Ι Κ Ο Δ Ι Α Γ Ρ Α Μ Μ Α
(Τμηματος ιδιοκτησιας προς καθορισμο αιγιαλου)

ΜΕΛΕΤΗΤΗΣ:	ΑΡ. ΣΧΕΔΙΟΥ
ΣΟΦΙΑ ΜΠΑΙΡΑΚΤΑΡΗ τοπογραφος μηχανικος	
Αβαντων 5 & Ερμου, 34100 Χαλκιδα ΤΗΛ-FAX 21768	ΗΜΕΡΟΜΗΝΙΑ Απριλιος 1998

ΚΛΙΜΑΚΑ	ΕΠΙΒΛΕΨΗ	Ο ΕΠΙΒΛΕΠΩΝ ΜΗΧΑΝΙΚΟΣ		
1 : 500	ΕΛΕΓΧΟΣ	Ο ΠΡΟΙΣΤΑΜΕΝΟΣ		
	ΘΕΩΡΗΣΗ	Ο ΔΙΕΥΘΥΝΤΗΣ		
	ΕΓΚΡΙΣΗ	ΕΓΚΡΙΤΙΚΗ ΑΠΟΦΑΣΗ		

Αριθμ. 2300 (2)

Κήρυξη έκτασης 8,910 m2 ως αναδασωτέας στη θέση «Ασφακερό» περιφέρειας οικισμου Μάστρου Δήμου Οινιάδων Ν. Αιτ/νίας».

Ο ΓΕΝΙΚΟΣ ΓΡΑΜΜΑΤΕΑΣ ΠΕΡΙΦΕΡΕΙΑΣ
ΔΥΤΙΚΗΣ ΕΛΛΑΔΟΣ

Έχοντας υπόψη:

1. Τις διατάξεις του Ν. 3200/55 «περί διοικητικής αποκέντρωσης όπως τροποποιήθηκε και συμπληρώθηκε μεταγενέστερα με το Ν.Δ. 532/70.

2 Τις διατάξεις του άρθρου 117 παρ. 3 του Συντάγματος.

3. Τις διατάξεις του Ν. 998/79 «περί προστασίας δασών κ.λ.π.» και ειδικότερα: α) του άρθρου 38 παρ. 1 και β) του άρθρου 41 παρ. 1.

4. Τις με αριθμ. α) 160417/1180/8.7.80, β) 182447/3049/24.9.80 και γ) 141823/4.2.83 διαταγές του Υπουργείου Γεωργίας.

5. Τις διατάξεις των άρθρων 1 παρ. 1, 2 παρ.δ., 5 παρ. 3β, 6 παρ. 7 και 7 παρ. 2 του Ν. 2503/97 «Διοίκηση, Οργάνωση, Στελέχωση της Περιφέρειας».

6. Την αριθμ. 4905/5.11.99 πρόταση του Δασαρχείου Μεσολογγίου περί κηρύξεως αναδασωτέας έκτασης.

7. Την αριθμ. 186Γ.Γ./30.6.98 απόφαση του Γενικού Γραμματέα Περιφέρειας Δυτικής Ελλάδος «περί ανάθεσης αρμοδιοτήτων», αποφασίζουμε:

Κηρύσσουμε αναδασωτέα, με σκοπό την προστασία για την επαναδημιουργία της δασικής βλάστησης που καταστράφηκε από παράνομη εκχέρσωση με φυσική ή τεχνητή αναγέννηση και την διατήρηση του χαρακτήρα της δασικής έκτασης ώστε να αποκλεισθεί η διάθεση αυτής για άλλο σκοπό, την παραπάνω δημόσια δασική έκταση των 8.910 m2 που ήταν καλυμμένη από αείφυλλα-πλατύφυλλα και ανήκει στην κατηγορία των άρθρων 3 παρ.2 και 4 παρ. 1ε & 2β του Ν. 998/79, που βρίσκεται στη θέση «Ασφακερό» περιφέρειας οικισμού Μάστρου Δήμου Οινιάδων και προσδιορίζεται από τα στοιχεία:Α, Β, Γ, Δ, Ε, Ζ, Η, Α. και έχει όρια:

Ανατολικά: Με δημόσια δασική έκταση.

Δυτικά: Με δημόσια δασική έκταση.

Βόρεια: Με δημόσια δασική έκταση.

Νότια: Με δημόσια δασική έκταση όπως φαίνεται στο συνημμένο διάγραμμα, που αποτελεί αναπόσπαστο μέρος της απόφασης αυτής.


Η απόφαση αυτή να δημοσιευθεί στην Εφημερίδα της Κυβερνήσεως.


Πάτρα, 21 Δεκεμβρίου 1999
Με εντολή Γενικού Γραμματέα Περιφέρειας
Ο Γενικός Διευθυντής
ΠΑΝΑΓΙΩΤΗΣ ΣΚΟΥΡΑΣ

ΤΟΠΟΓΡΑΦΙΚΟ ΔΙΑΓΡΑΜΜΑ

Της έκτασης που εκχερσώθηκε παράνομα στις... αρχές... του... 1997... ....
στη θέση:... Ασφαυρό... ... ...περιοχής:... Μαύρου... ... ...
Κλίμακα: 1:... 2000... ... ...Απόσπασμα χάρτη
Εμβαδόν εκχερσωθείσης έκτασης... ...8,910 στρ... Κλίμακα 1:200.000

ΕΘΝΙΚΟ ΤΥΠΟΓΡΑΦΕΙΟ
Για τεχνικούς λόγους στο σχεδιάγραμμο έγινε σμίκρυνση στο ποσοστό 78 %

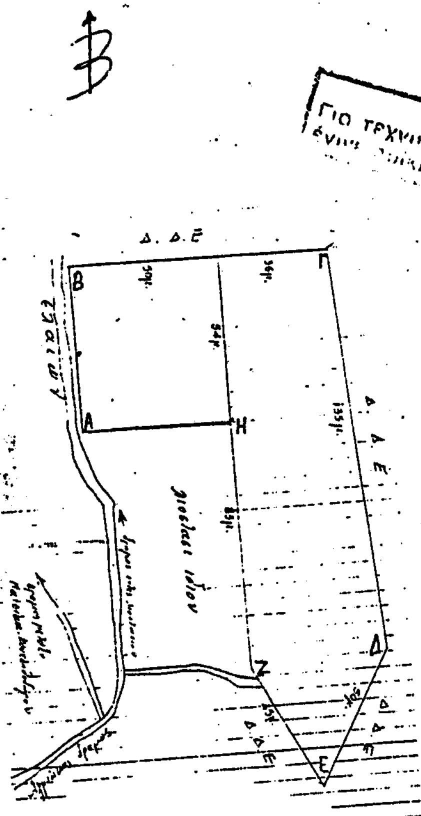

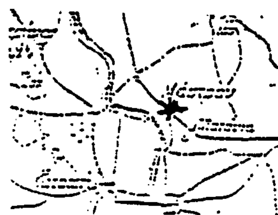

Μεσολόγγι 7/1/99
Ο Δασάρχης Μεσολογγίου
Δημήτριος Ριζόπουλος
Δασολόγος με Α΄β

Μεσολόγγι 30/11/99
Ο Δ/ντής Δασών Αιτ/νίας
Χρήστος Δασούλης
Διευθυντής Δασών

Πάτρα 21/12/99
Ο Γενικός Δ/ντής Περιφέρειας
ΠΑΝΑΓΙΩΤΗΣ ΣΚΟΥΡΑΣ